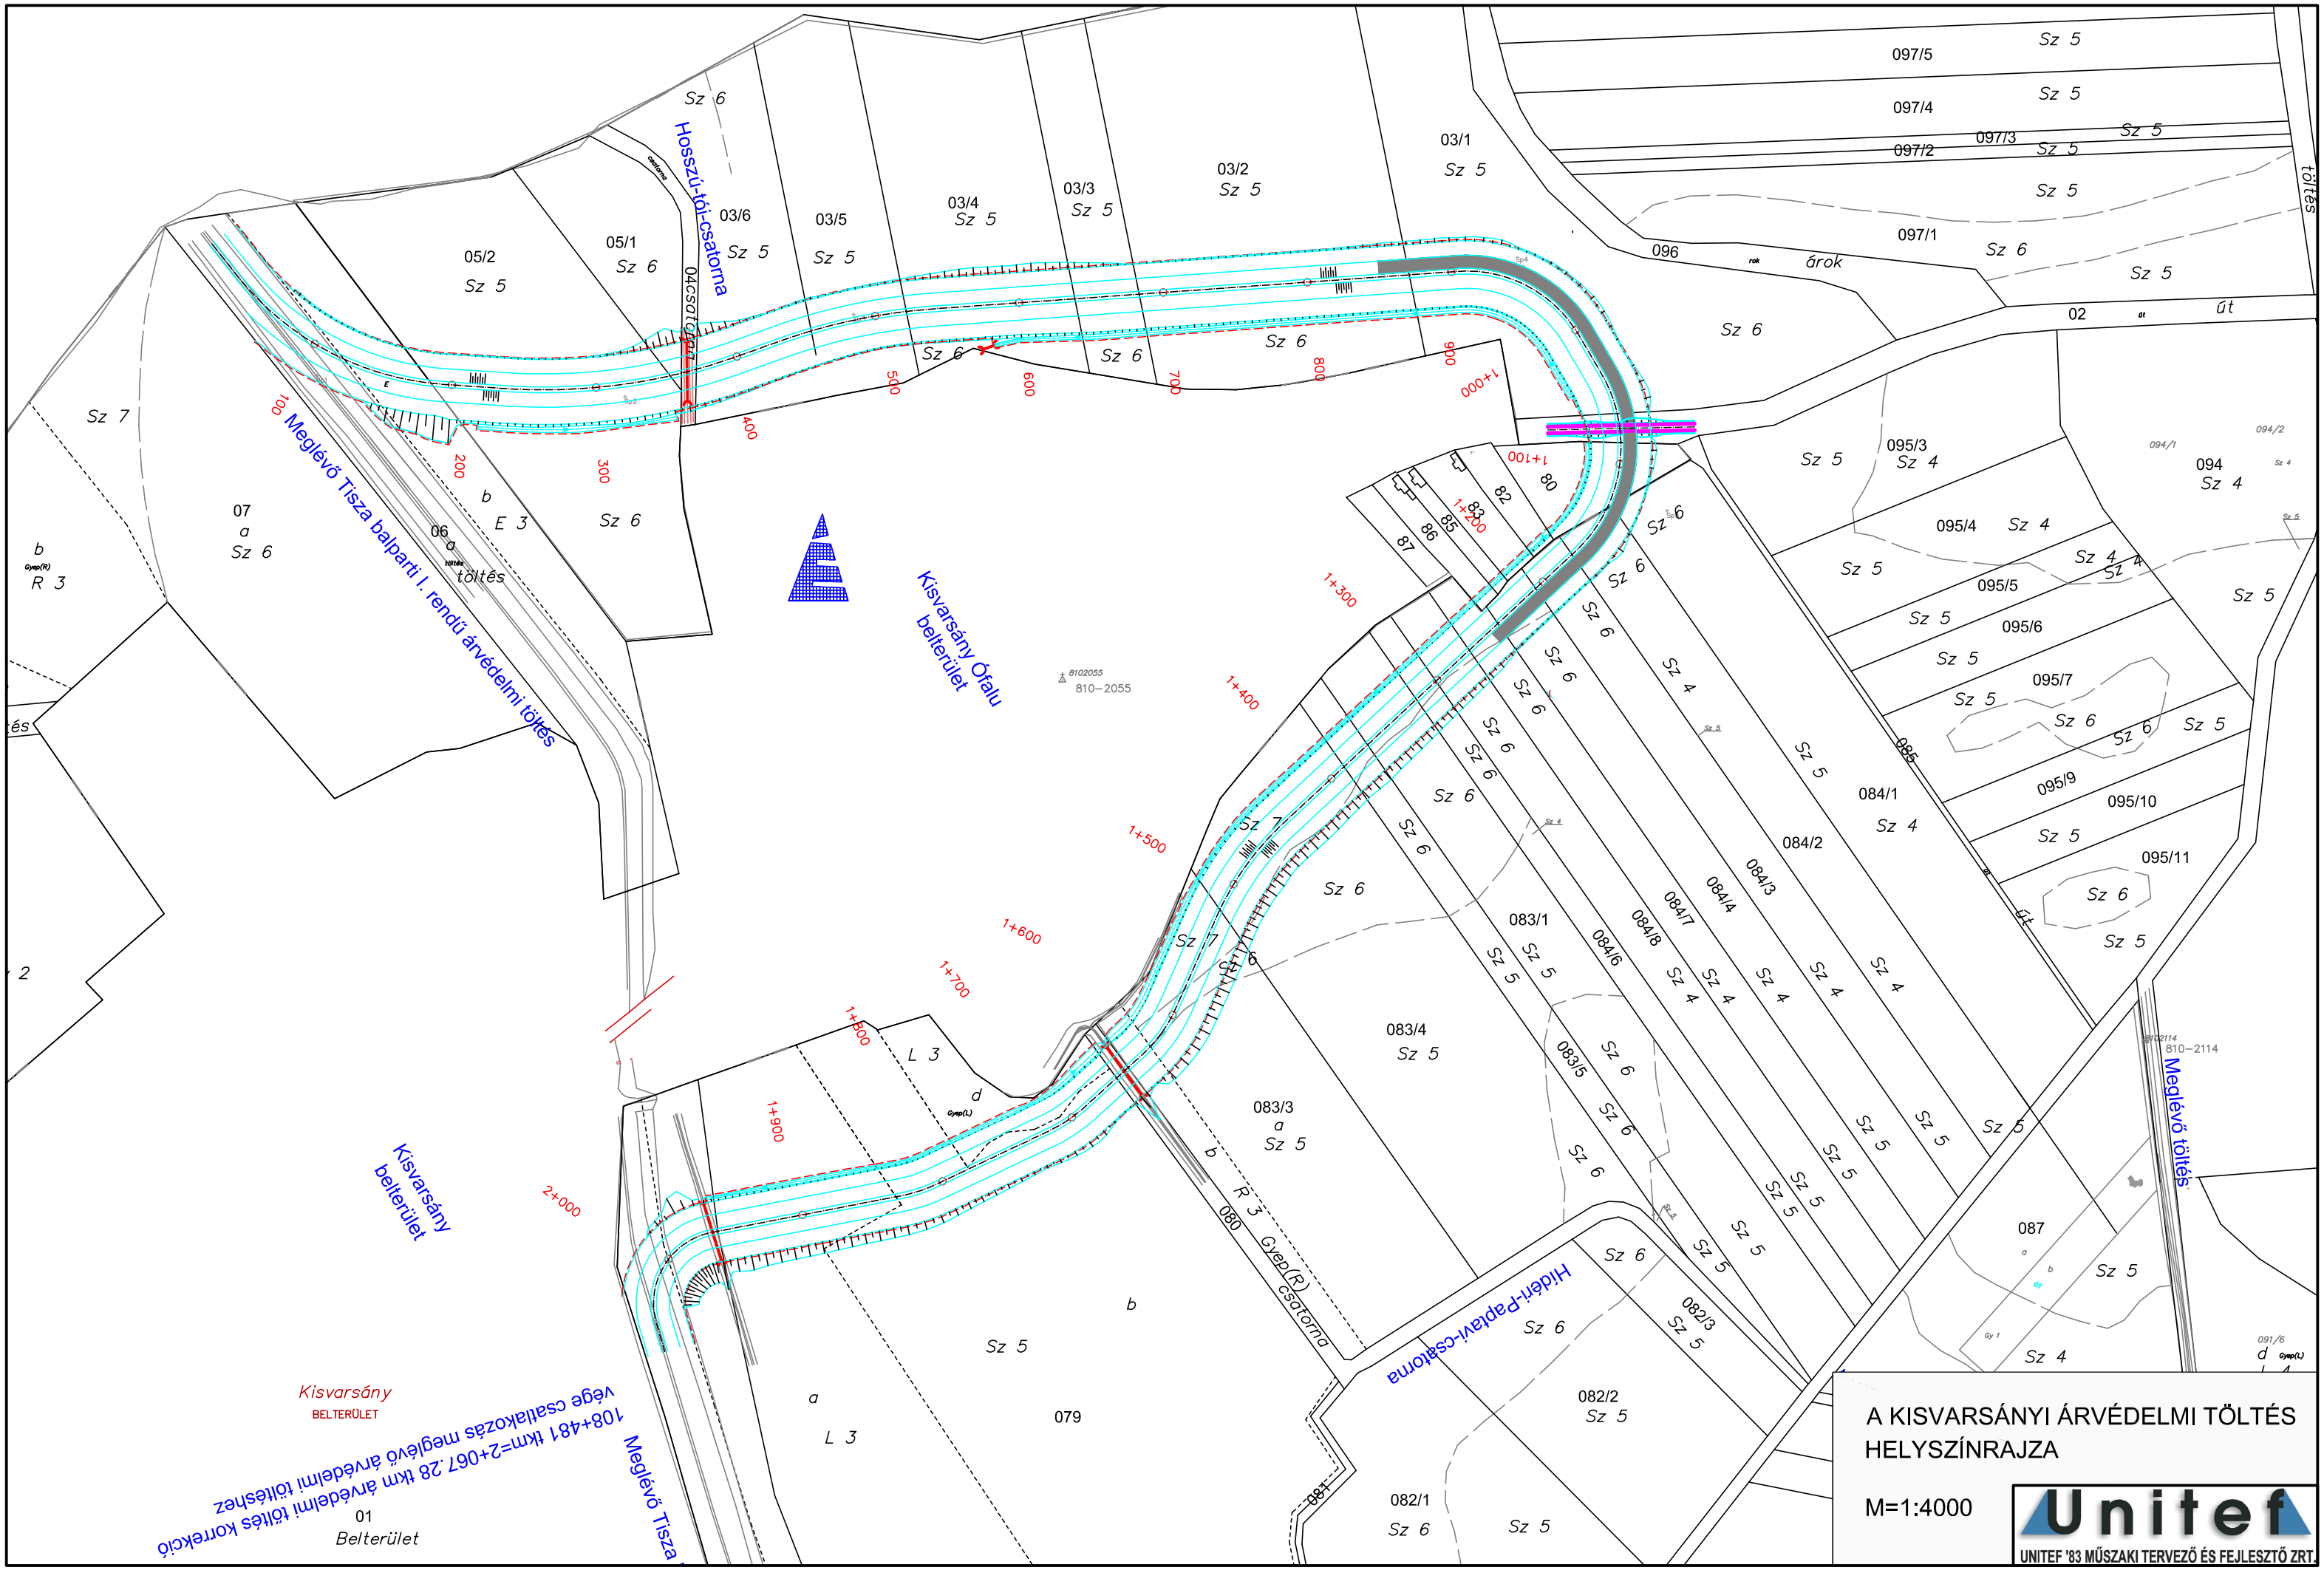

A KISVARSÁNYI ÁRVÉDELMI TÖLTÉS HELYSZÍNRAJZA

M=1:4000

Unitef

UNITEF '83 MŰSZAKI TERVEZŐ ÉS FEJLESZTŐ ZRT.